

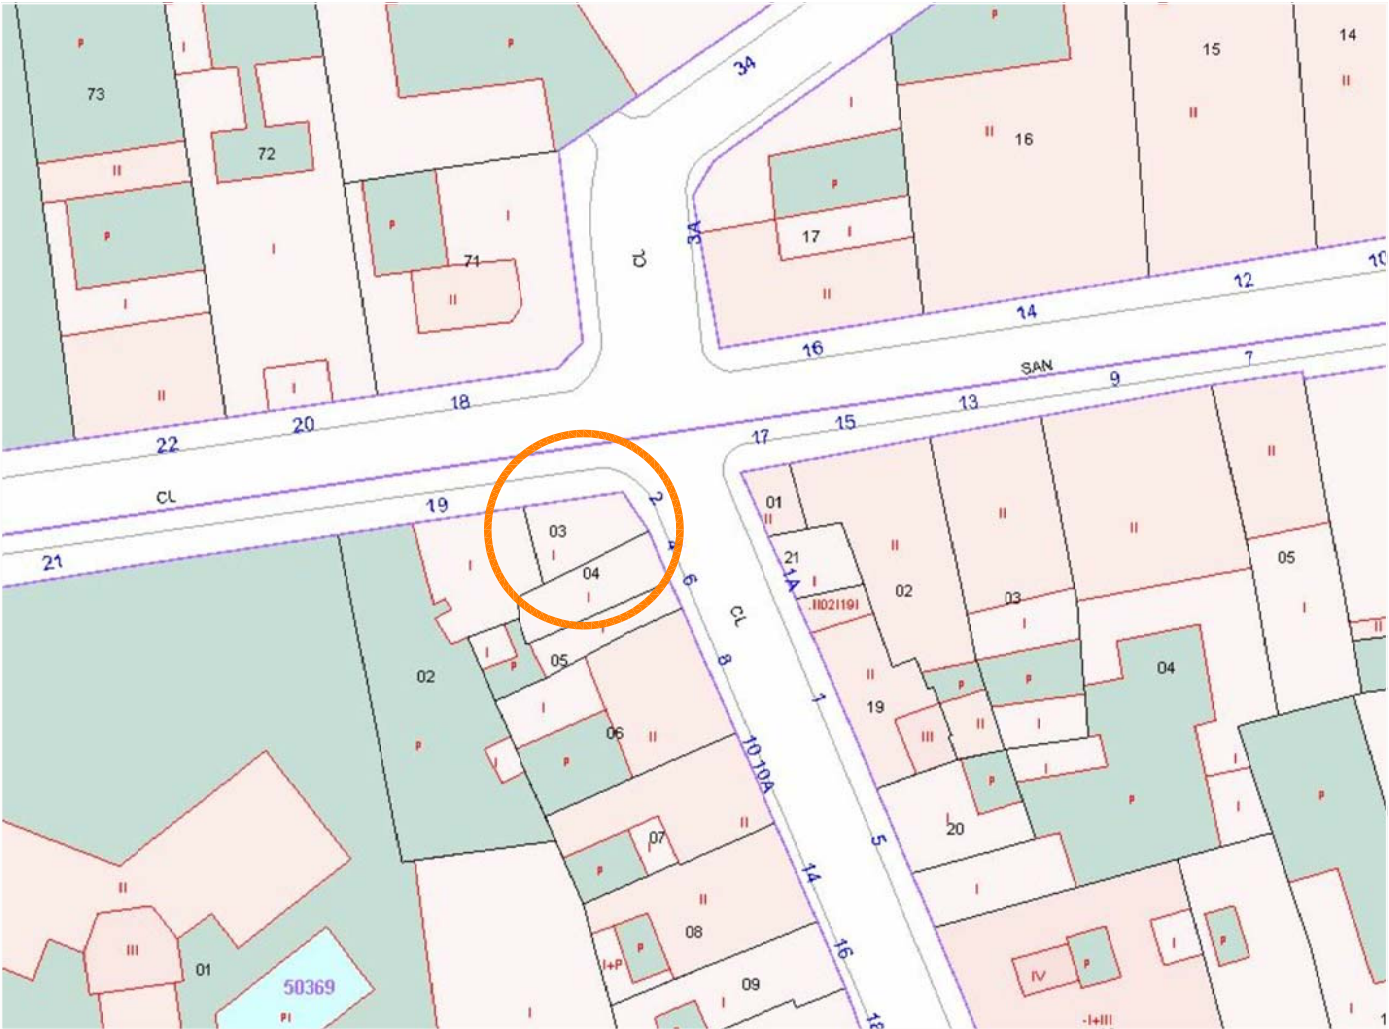


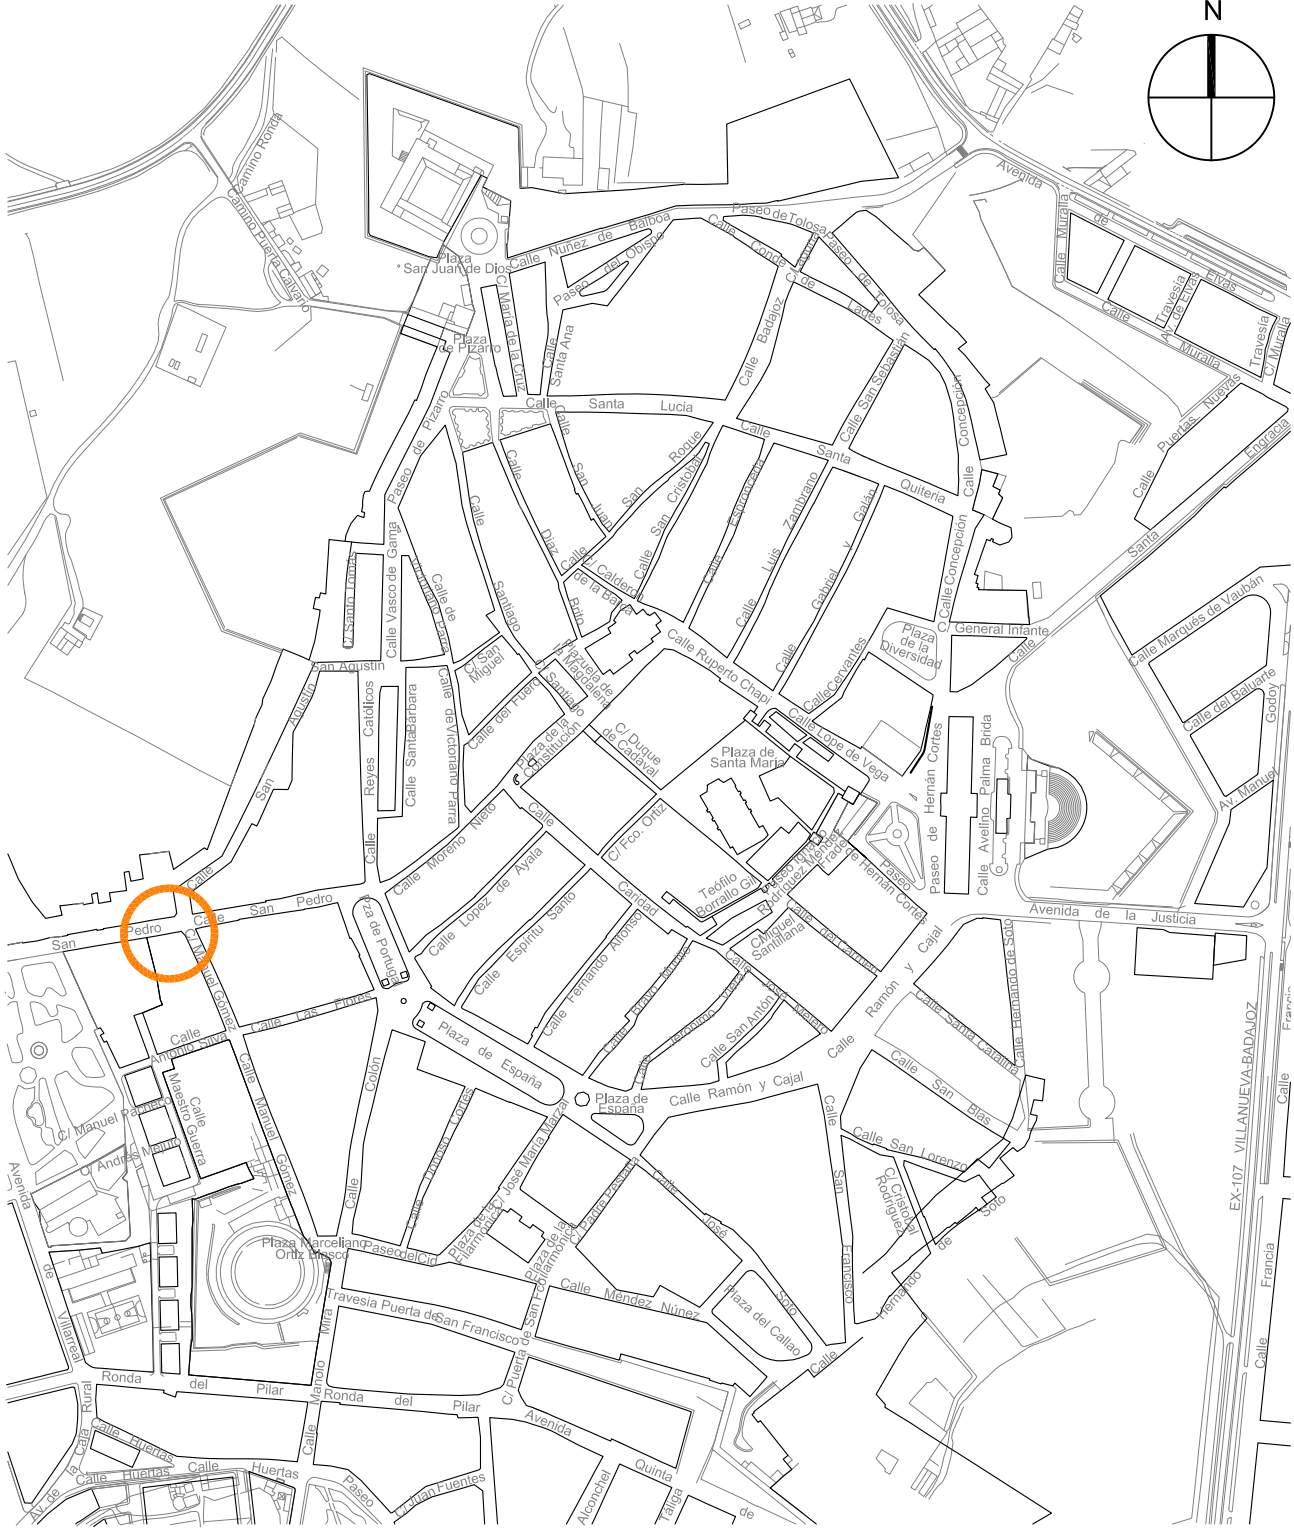

Parcela Catastral 5036903PC6853N0001AQ _ Calle Manuel Gómez Castaño 2. OLIVENZA

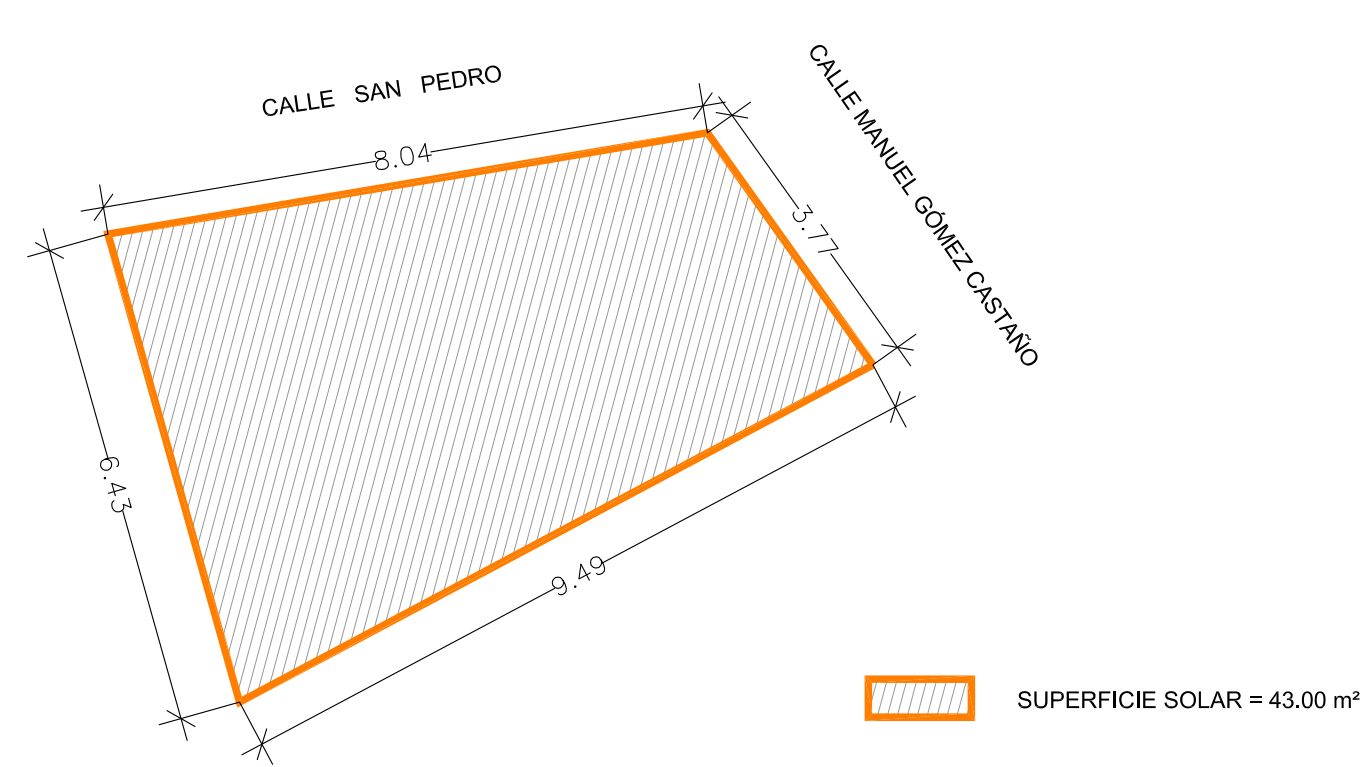

VALORACIÓN
SOLAR PROPIEDAD MUNICIPAL
Calle Manuel Gómez Castaño 2. OLIVENZA

SITUACIÓN, CATASTRAL, COTAS Y SUPERFICIES

ARQUITECTO TÉCNICO: JUAN LUIS PIQUER VALERIO
DELINEANTE: BEATRIZ SANTOS GONZÁLEZ

ESCALA: 1/5.000 y 1/100
SEPTIEMBRE 2025

EXCMO. AYUNTAMIENTO DE OLIVENZA
SERVICIOS TÉCNICOS MUNICIPALES

Expdte. Tasaciones

