


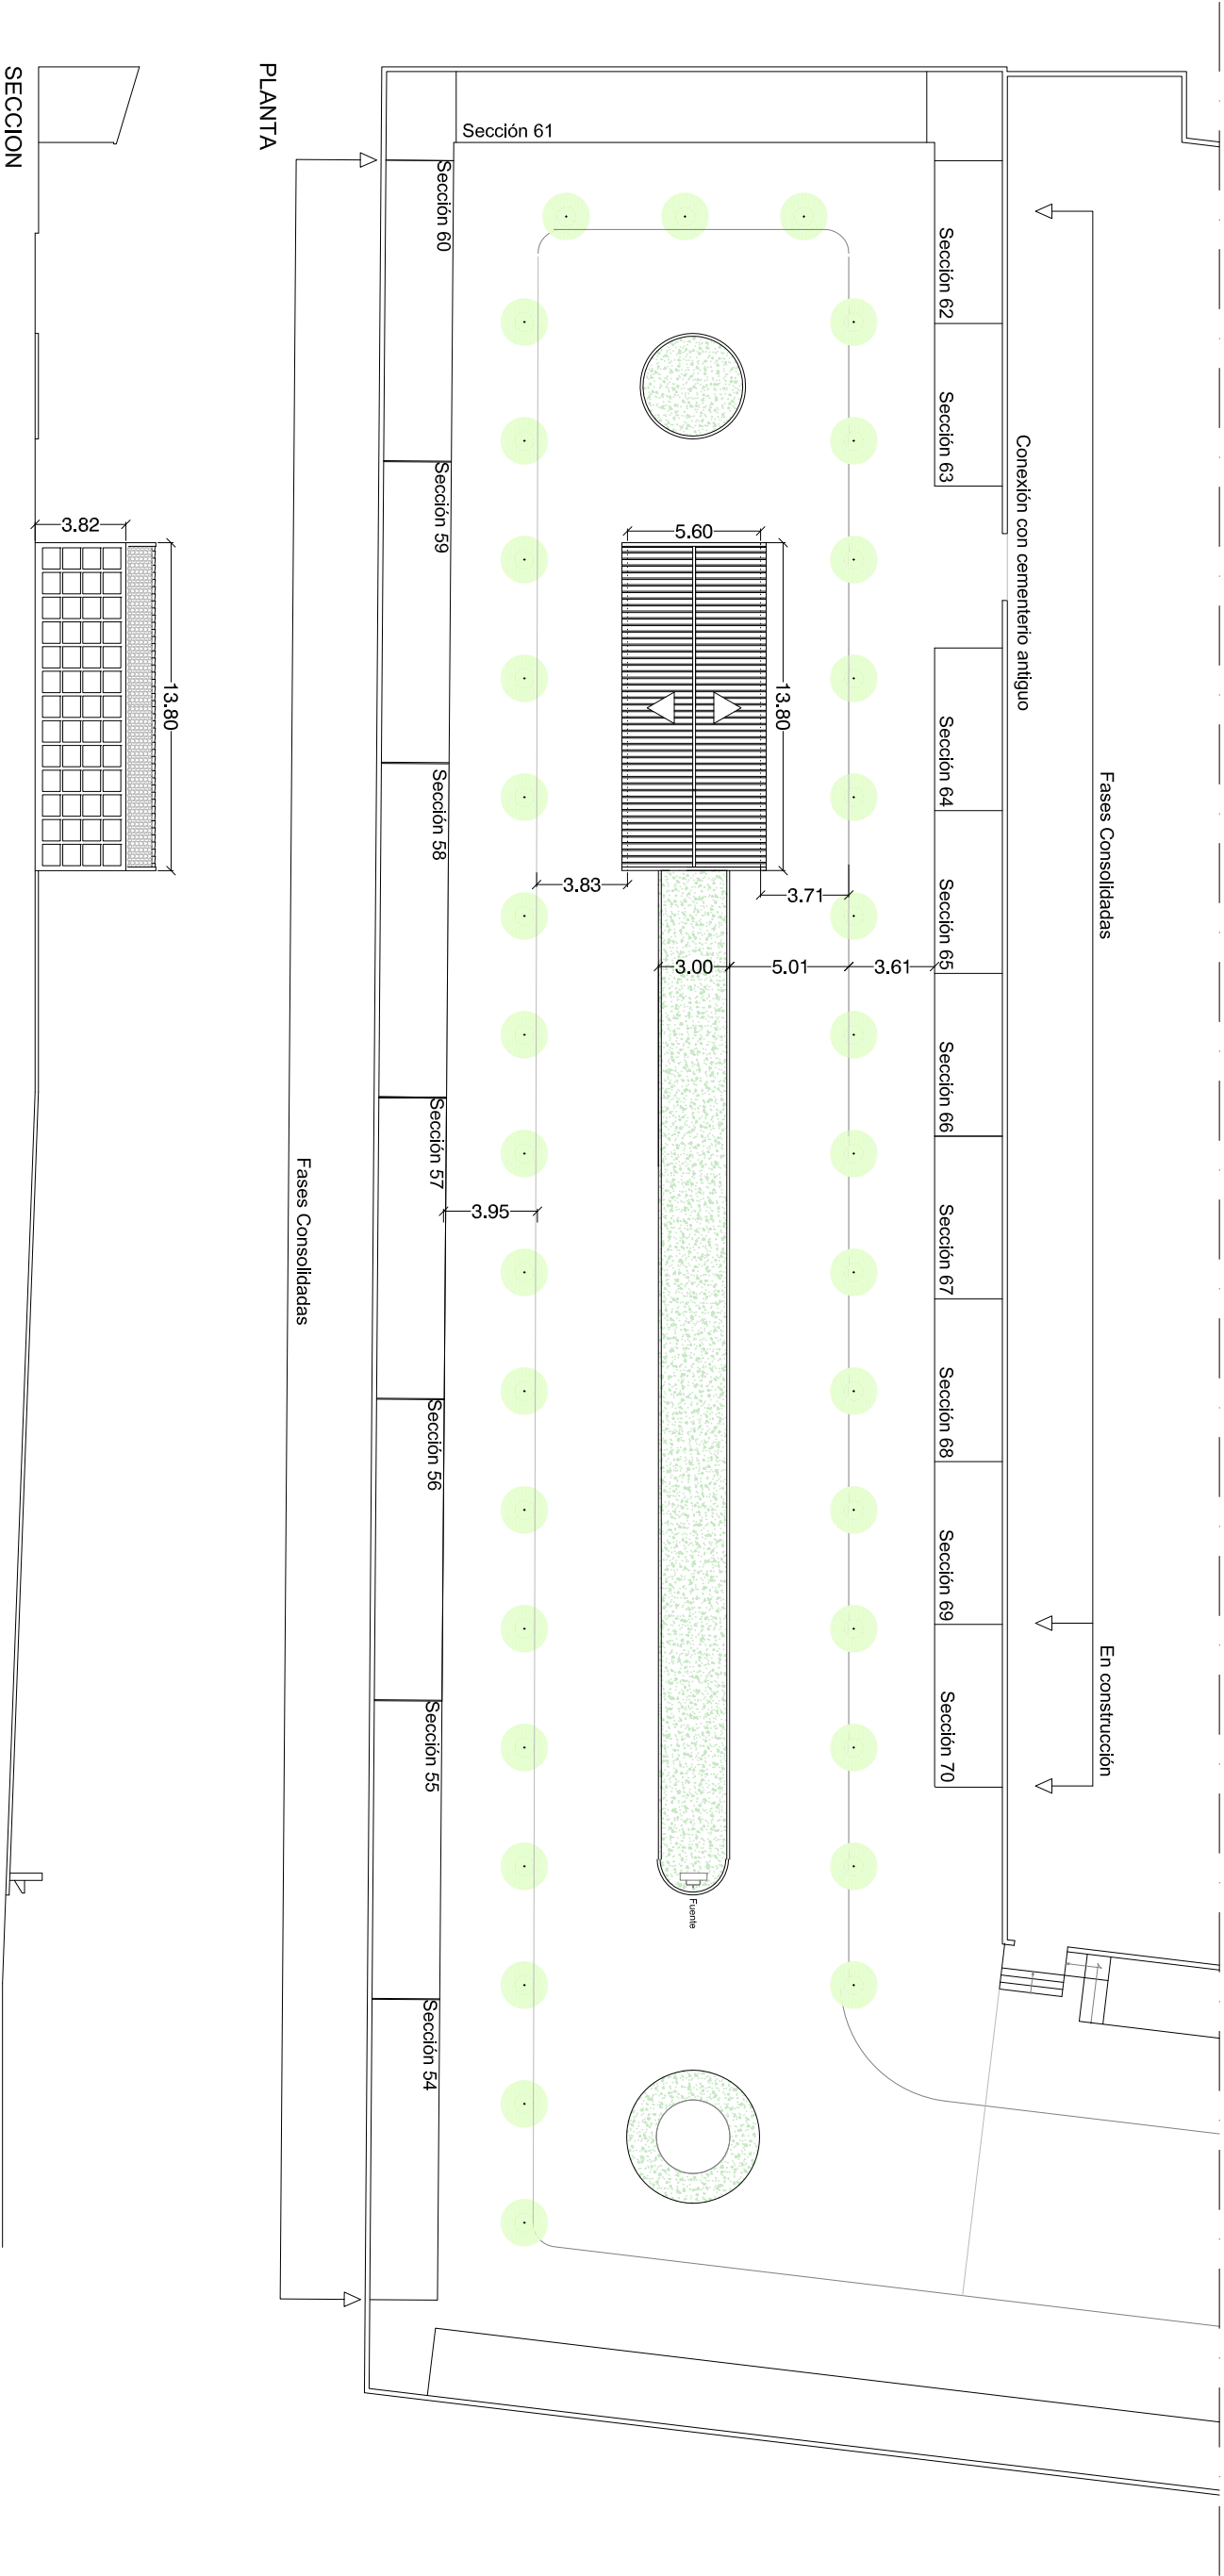

ESTUDIO DE ARQUITECTURA

AMPLIACIÓN CEMENTERIO MUNICIPAL

104 unidades de enterramiento

Ctra. B-104, km. 1,150 de Olivenza -BADAJOZ-

PROMOTOR

Excmo. Ayuntamiento de Olivenza

FECHA

JUN-22

ARQUITECTO

Luis Núñez Mira

ESCALA

1:300

PLANO

AMPLIACIÓN PROPUESTA

Nº PLANO

3